
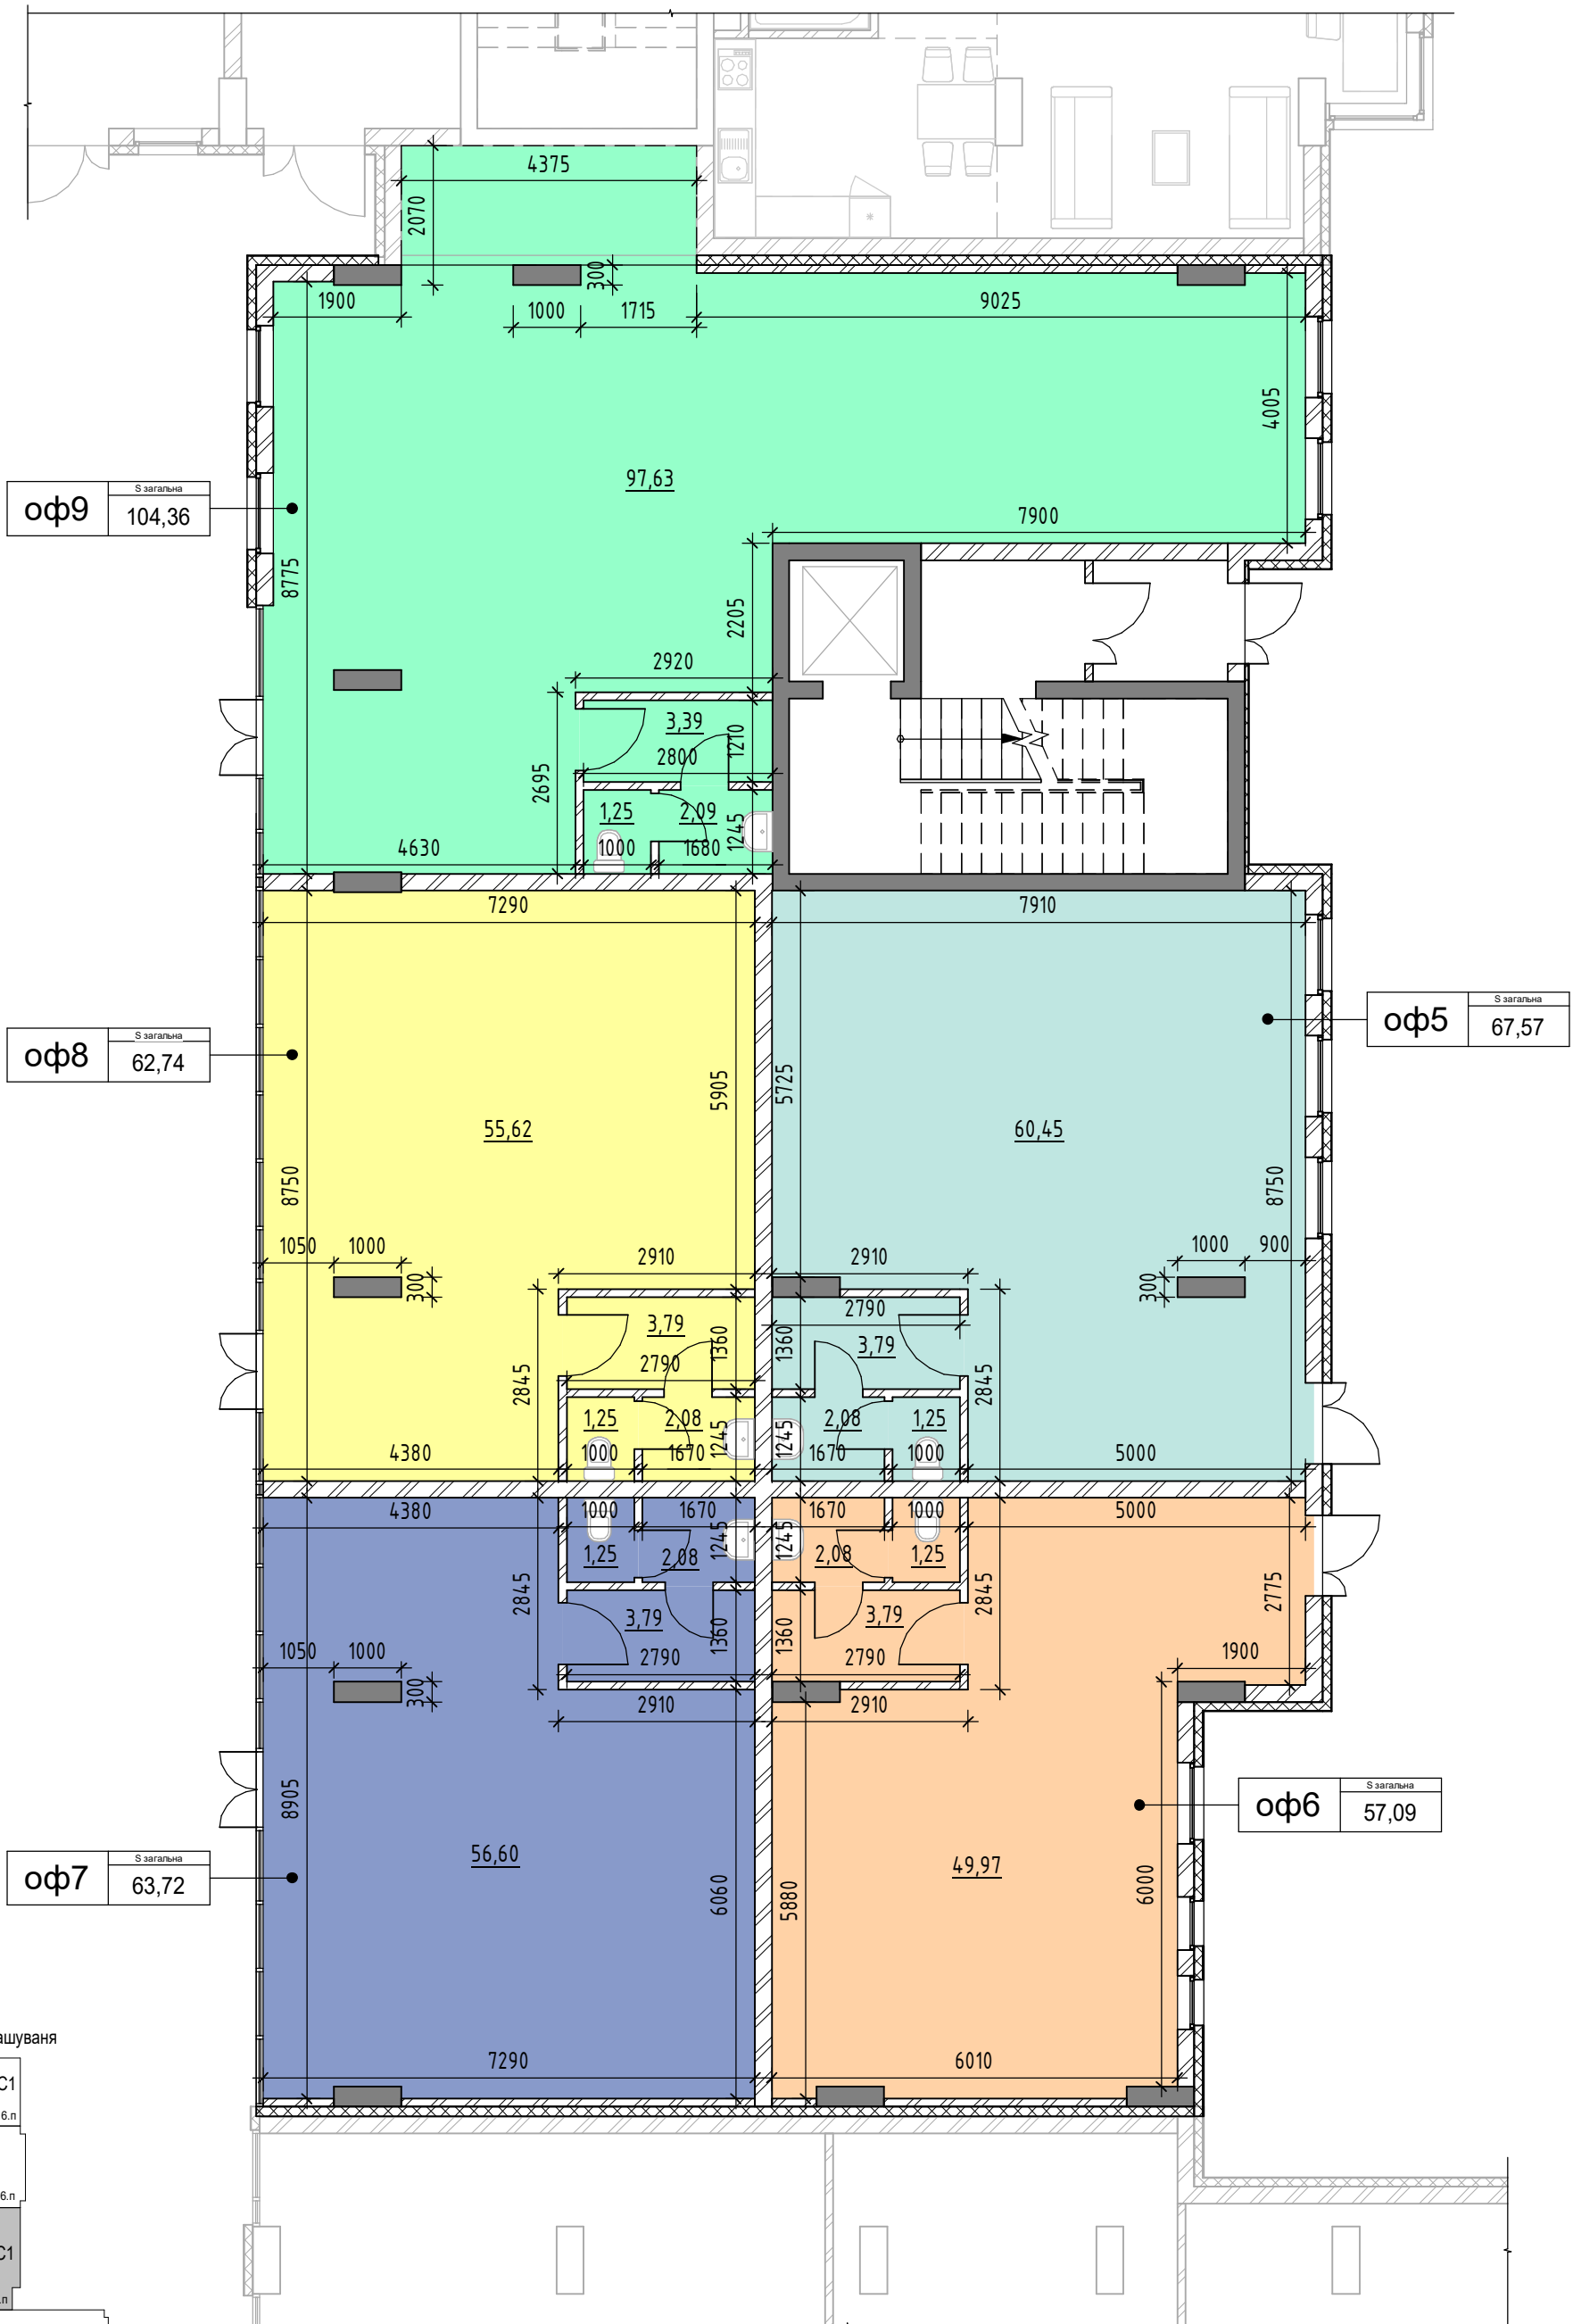


В. Великого. Буд. К2. Секція 1. Поверх 01.

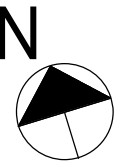

оф9
S загальна 104,36


оф8
S загальна 62,74

оф5
S загальна 67,57

оф7
S загальна 63,72

оф6
S загальна 57,09

Схема розташування

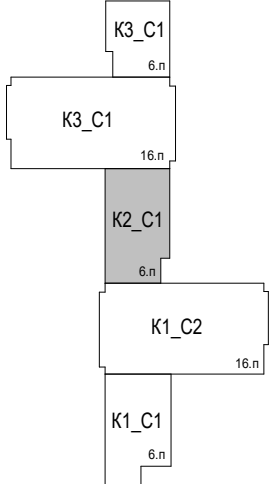

примітка: висота приміщень 1-го поверху = 3,3 м